


# ◆清水マリンターミナル◆

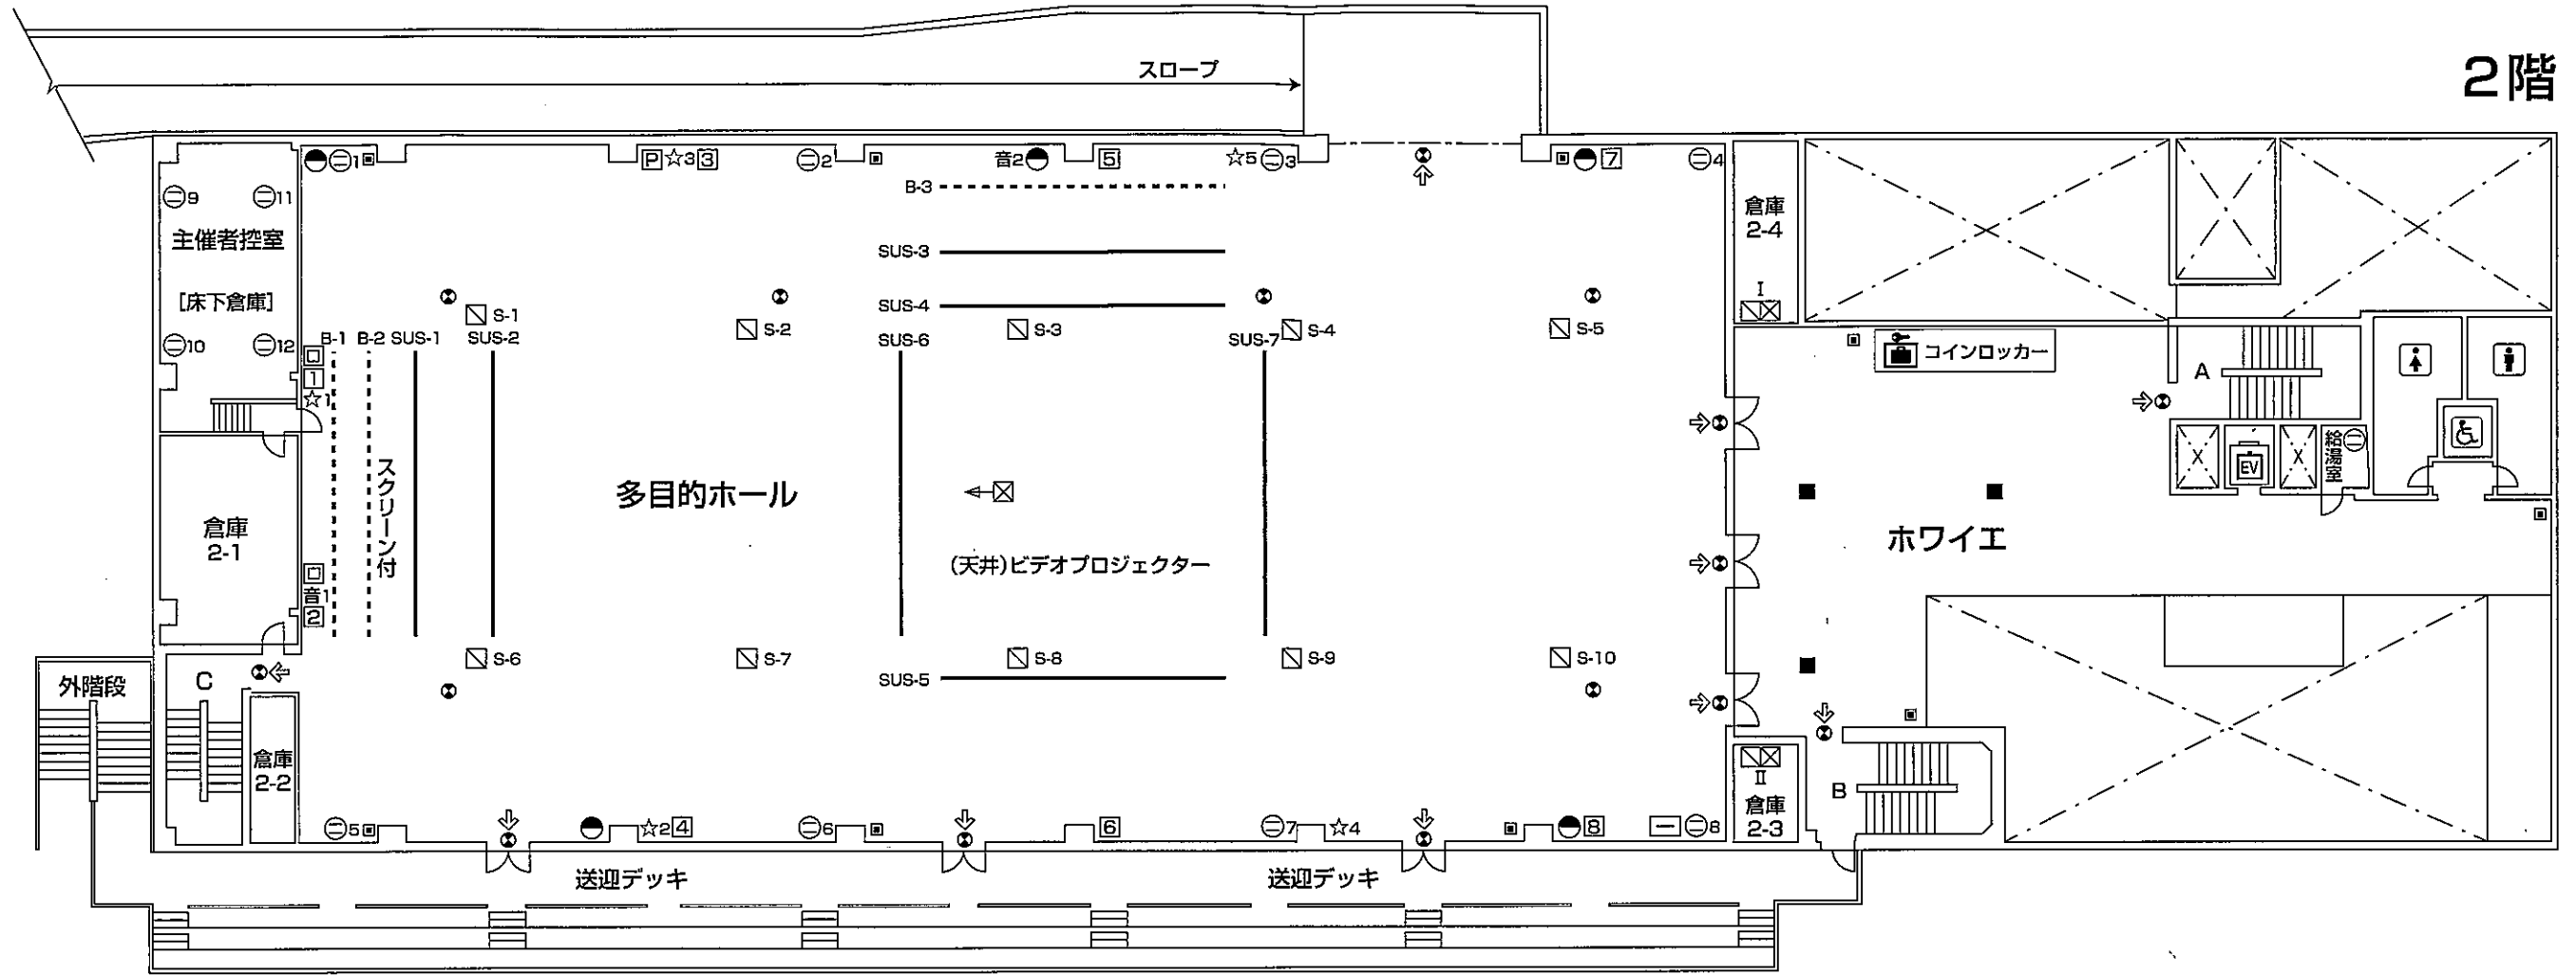

\*2階多目的ホール\*

電気系統	⊖ コンセント (単相 100V) 3系統 (1~4、5~8、9~12) … 各20A □ 電気分電盤 (I : S1~5、II : S6~10) 電灯 (単相100V/200V) …………… 250A 動力 (三相200V) …………… 200A □ 電気柵・給排水ピット (S1~S10) 電灯 (単相100V/200V) …………… 75A 動力 (三相200V) …………… 75A 給水管 GV25プラグ止あり・排水管 65プラグ止なし 各電気柵に接地アースあり	□ 電話端子盤 □ パソコン接続端子 ← □ プロジェクター (250型スクリーン) □~□ ウォールコンセント (スポットライト等) ☆1~5 有線マイク端子 音1~2 音響コンセント盤 □ ステージスピーカー …… 美術用バトン (看板用) — サスペンションライト用バトン	□ 消火器 □ 消火散水栓 ← 非常口 ● 誘導灯 ● TVアンテナ A・B・C 階段名称 給湯室 コンセント (単相 100V)
	その他		

仕様	多目的ホール/W60m×D30m×H7~9.3m (約1,800㎡) 床面 フラット、ピータイル シャッター間口 W8m×H4.2m 床荷重 400kg/㎡ 総重量 4トンまで スロープ制限/H3.8m、長さ8m、駐停車禁止 主催者控室/60㎡
----	--

3階

