
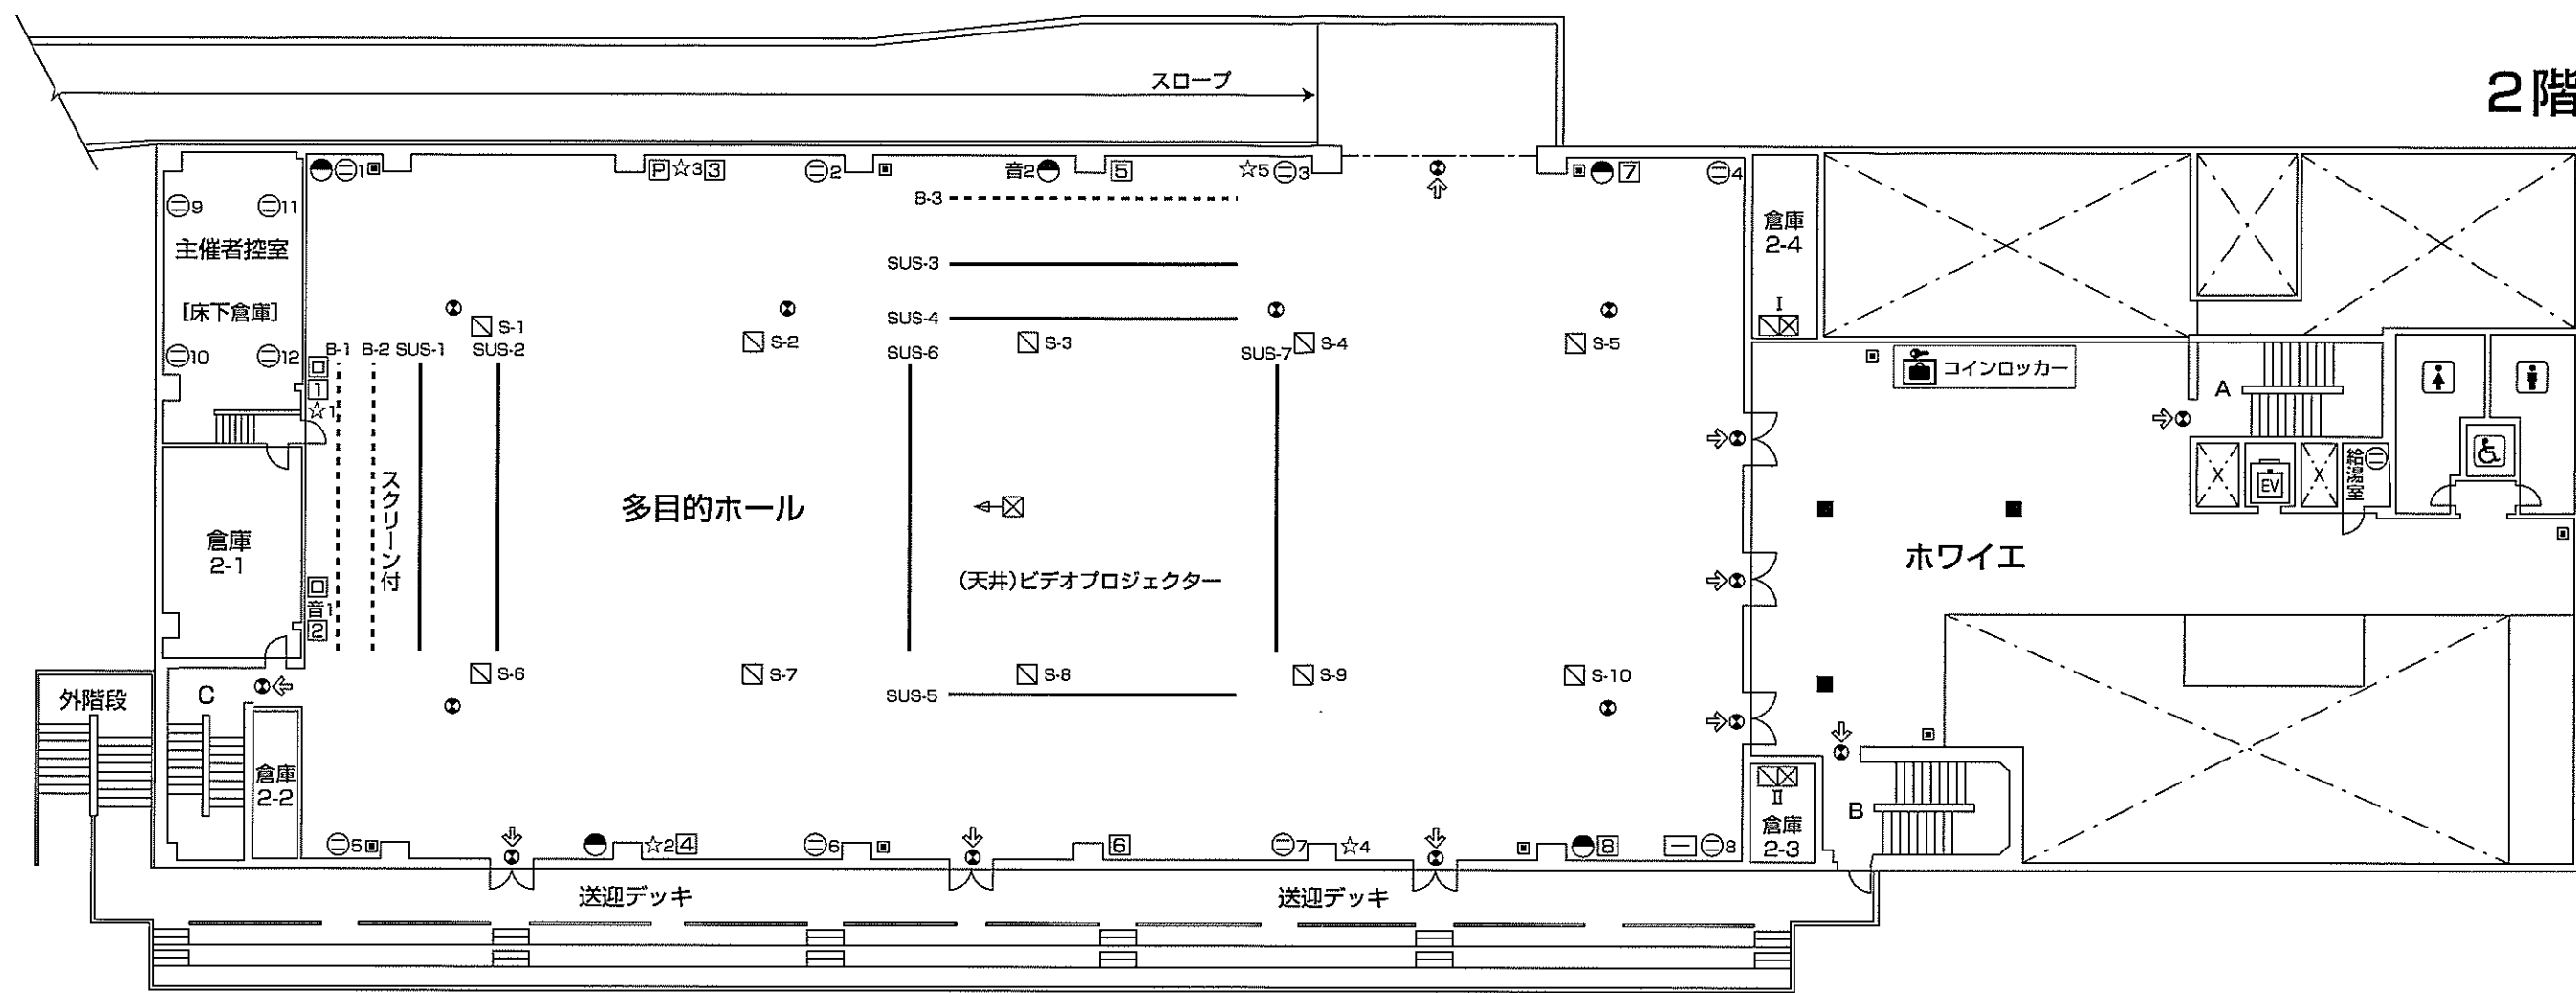


◆清水マリンターミナル◆

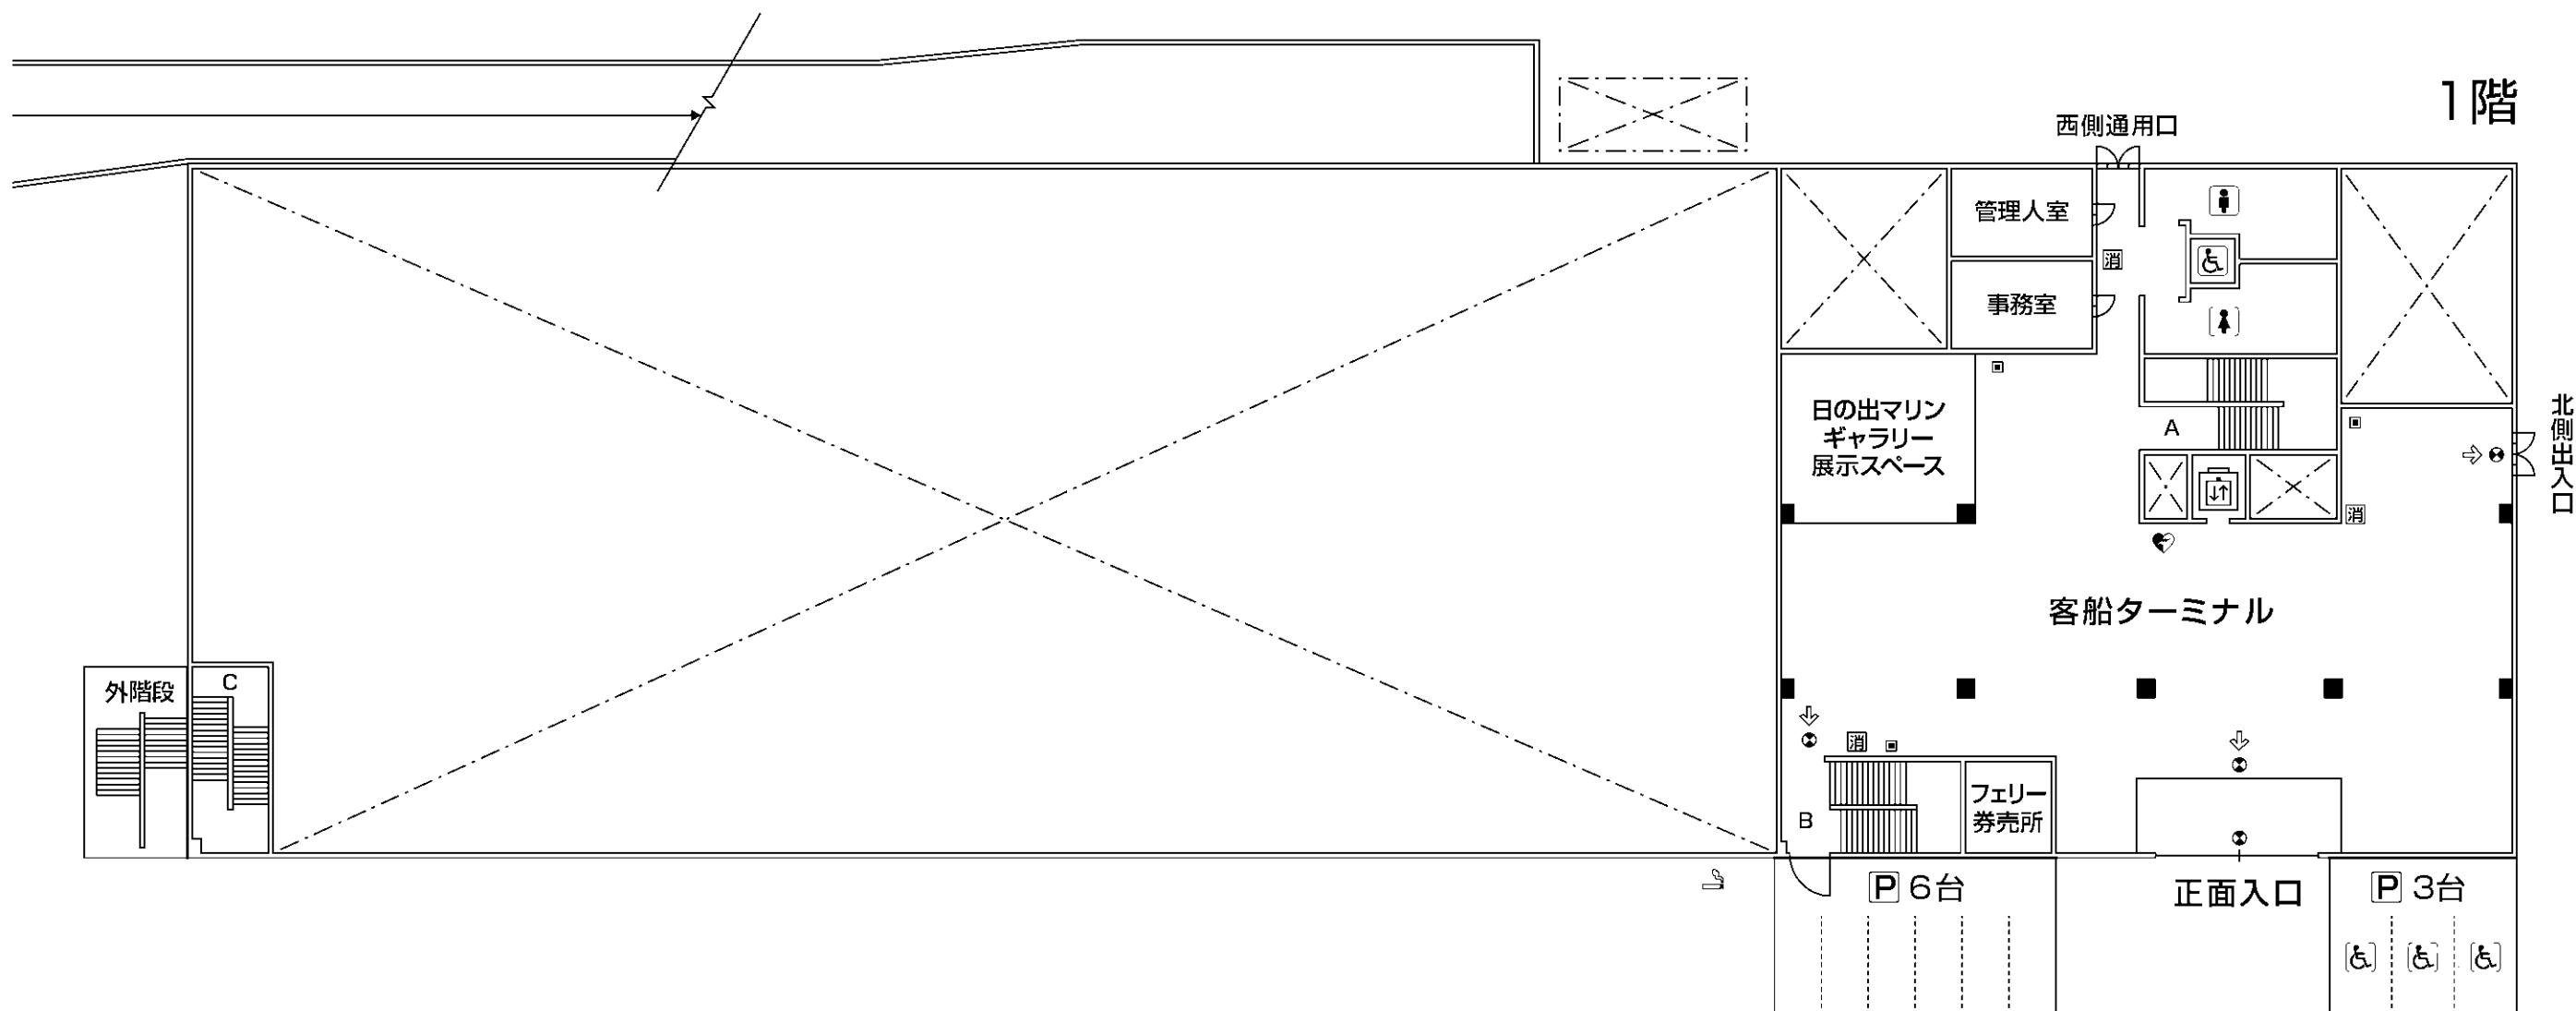

2階多目的ホール

| | | | | |
|------|---|--------------------------|----------|-----------------------|
| 電気系統 | ⊖ コンセント (単相 100V) 3系統 (1~4、5~8、9~12) ... 各20A | ☐ 電話端子盤 | その他 | ■ 消火器 |
| | ☒ 電気分電盤 (I : S1~5、II : S6~10) 電灯 (単相100V/200V) 250A 動力 (三相200V) 200A | ⊖ パソコン接続端子 | | ⊗ 消火散水栓 |
| | ☒ 電気柵・給排水ビット (S1~S10) 電灯 (単相100V/200V) 75A 動力 (三相200V) 75A 給水管 GV25プラグ止あり・排水管 65プラグ止なし 各電気柵に接地アースあり | ◀☒ プロジェクター (250型スクリーン) | ◀ 非常口 | ● 誘導灯 |
| | | Ⓛ~Ⓢ ウォールコンセント (スポットライト等) | ● TVアンテナ | ● 給湯室 コンセント (単相 100v) |
| | | ☆1~5 有線マイク端子 | | |
| | | 音1~2 音響コンセント盤 | | |
| | | ☐ ステージスピーカー | | |
| | | 美術用ボタン (看板用) | | |
| | | —— サスペンションライト用ボタン | | |

| | |
|----|--|
| 仕様 | 多目的ホール/W60m×D30m×H7~9.3m (約1,800㎡) |
| | 床面 フラット、ビータイル シャッター開口 W8m×H4.2m 床荷重 400kg/㎡ 総重量 4トンまで |
| | スロープ制限/H3.8m、長さ8m、駐停車禁止 |
| | 主催者控室/60㎡ |

3階

