
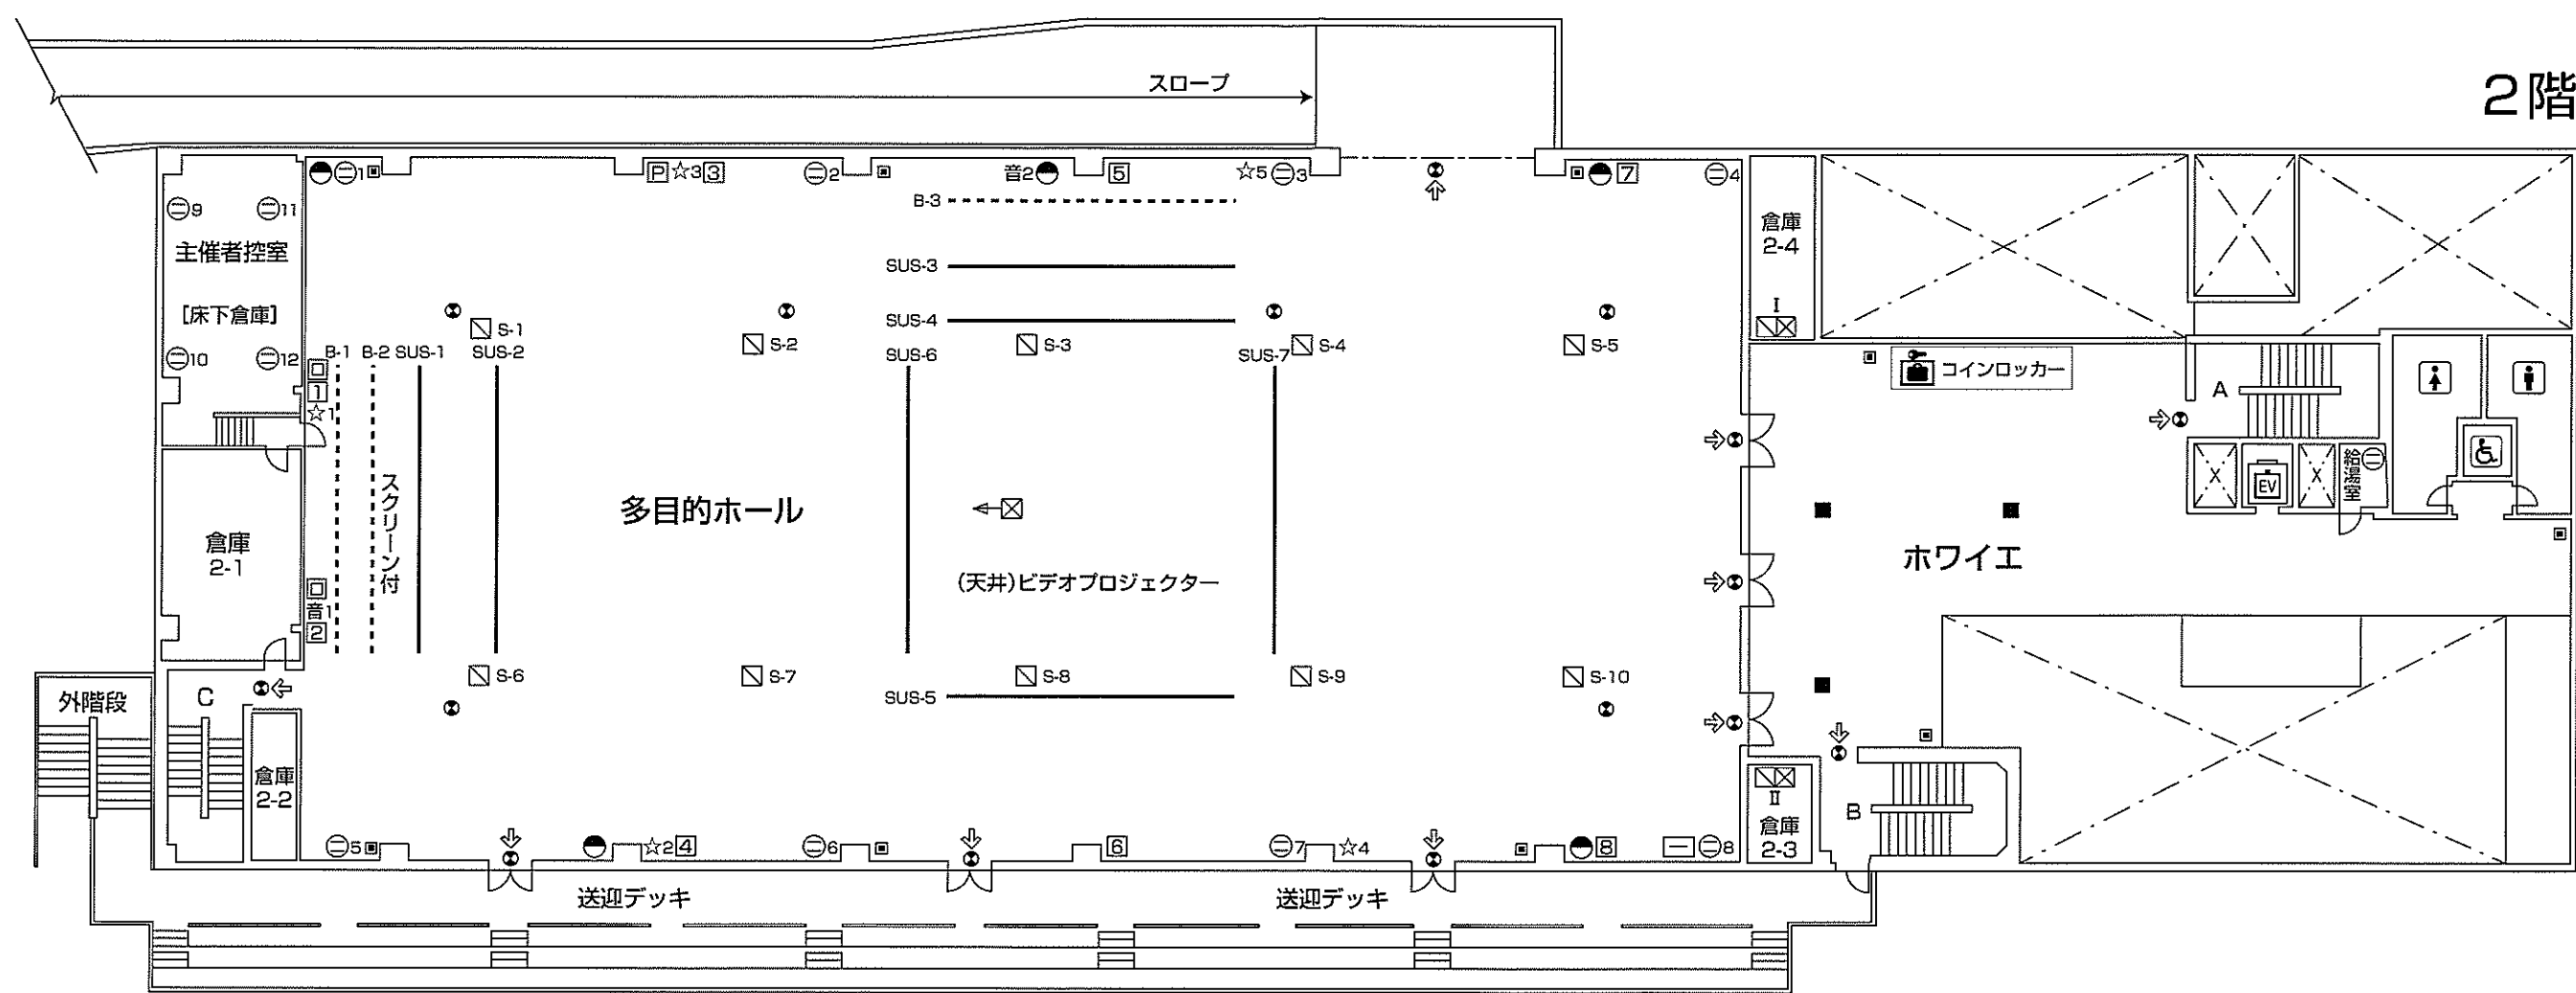


◆清水マリンターミナル◆

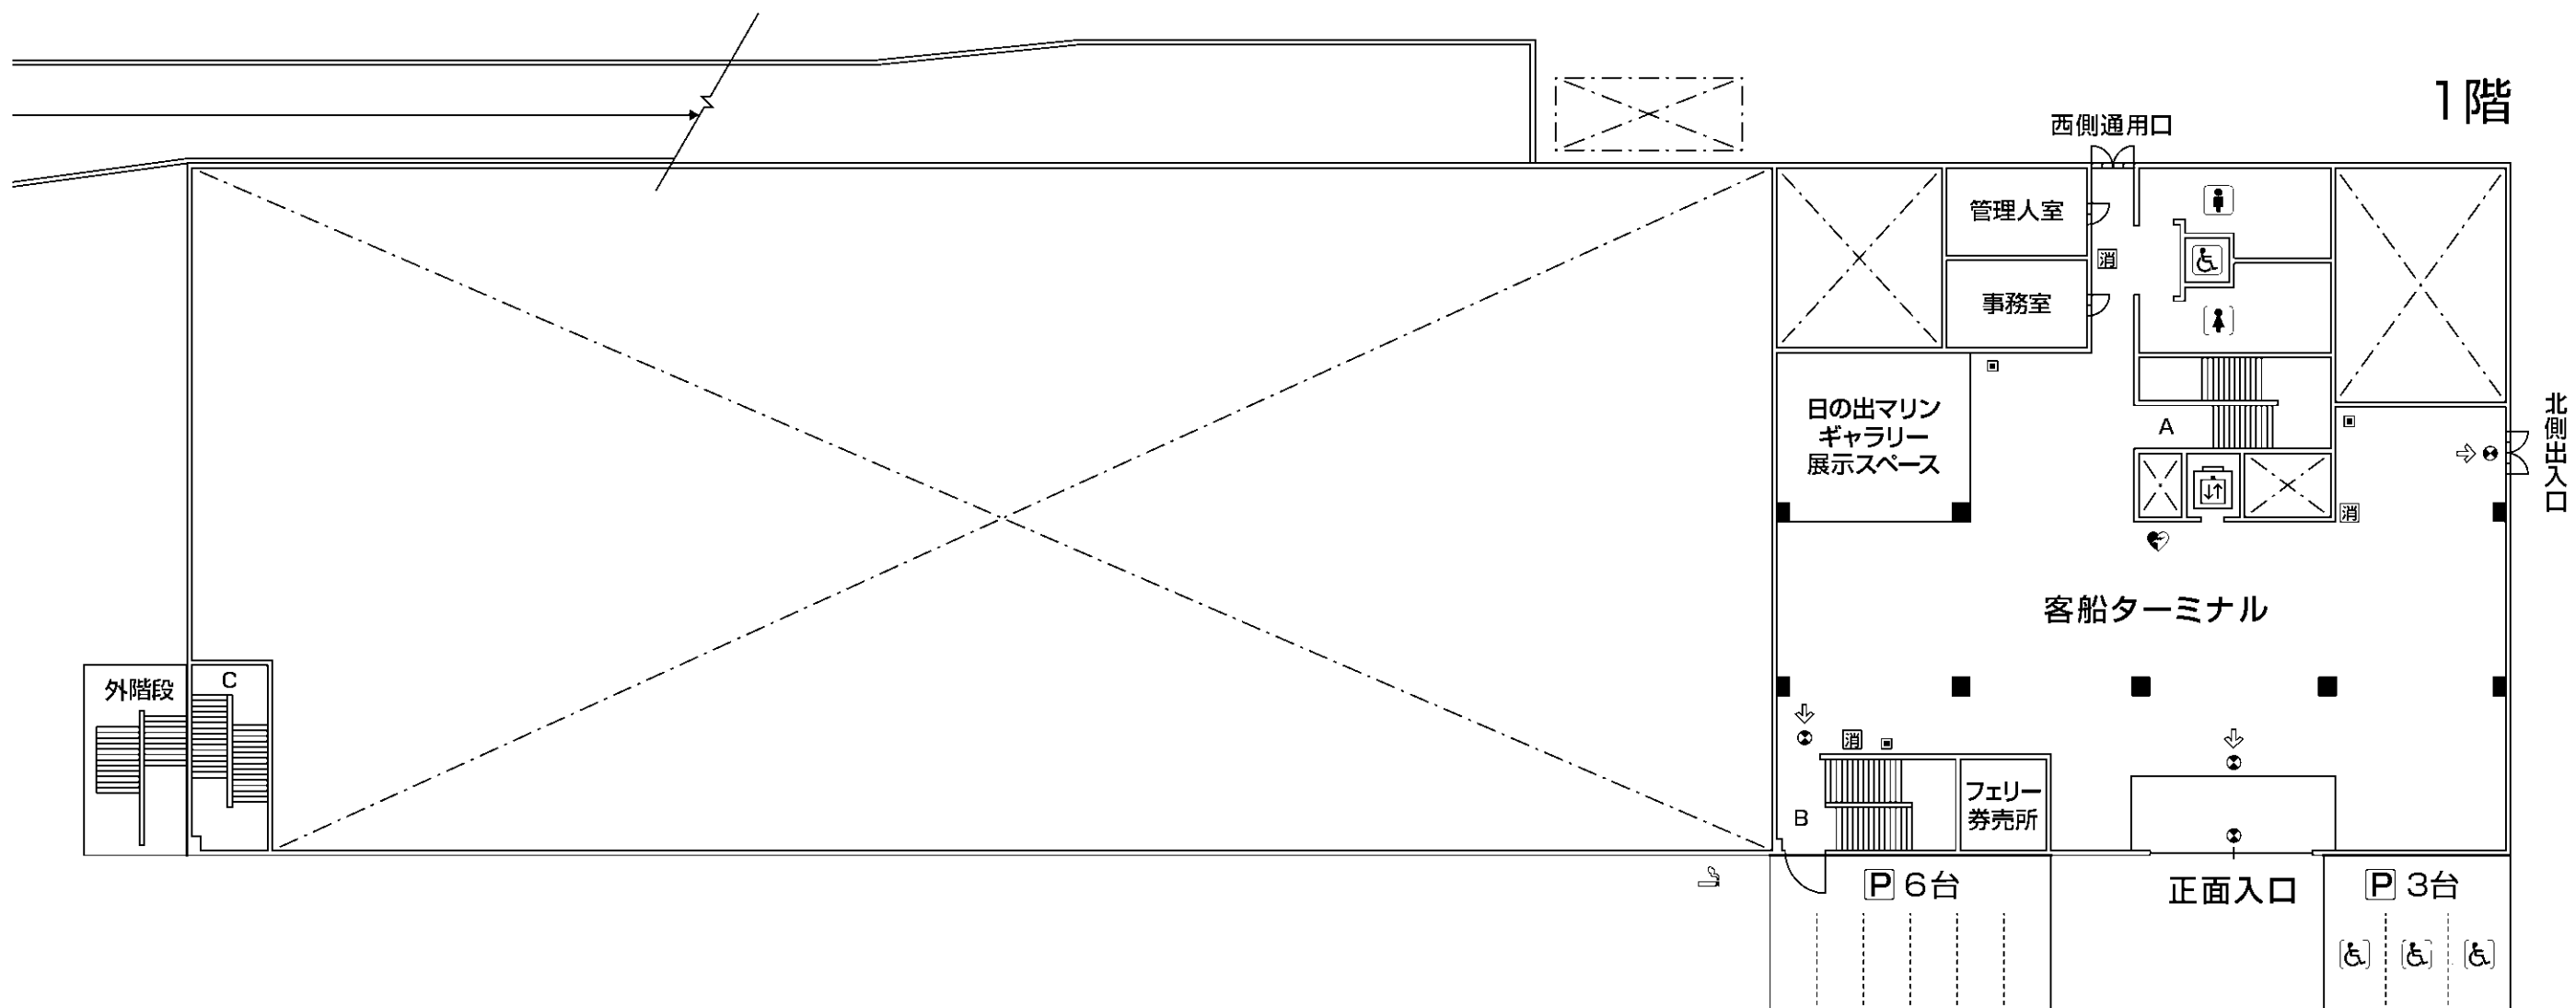

2階多目的ホール

電気系統	⊖ コンセント (単相 100V) 3系統 (1~4、5~8、9~12) ... 各20A	☐ 電話端子盤	その他	■ 消火器
	☒ 電気分電盤 (I : S1~5、II : S6~10) 電灯 (単相100V/200V) 250A 動力 (三相200V) 200A	☐ パソコン接続端子		⊗ 消火散水栓
	☒ 電気柵・給排水ピット (S1~S10) 電灯 (単相100V/200V) 75A 動力 (三相200V) 75A 給水管 GV25プラグ止あり・排水管 65プラグ止なし 各電気柵に接地アースあり	◀☒ プロジェクター (250型スクリーン)	↔ 非常口	● 誘導灯
		☐~☐ ウォールコンセント (スポットライト等)		● TVアンテナ
		☆1~5 有線マイク端子		A・B・C 階段名称
		音1~2 音響コンセント盤		給湯室 コンセント (単相 100V)
		☐ ステージスピーカー		
	 美術用バトン (看板用)		
		—— サスペンションライト用バトン		

仕様	多目的ホール/W60m×D30m×H7~9.3m (約1,800㎡) 床面 フラット、ビータイル シャッター間口 W8m×H4.2m 床荷重 400kg/㎡
	スロープ制限/H3.8m、長さ8m 主催者控室/60㎡

3階

